

FÖRKLARINGAR:

MÄTT ANGES I MILLIMETER
HÖJDMÄTT ANGES I METER

BRÄNCCELL EROD

MATERIAL ÖVERSKIKT:

GRUNDLÄGGNING MED
PLATTI PÅ MARKEN
FASADER:
RÖDMALAD TRÄPANEL
TAK:
ALUZNK

FÖRKORTNINGAR:

- TM TVÄTTMASKIN
- TT TORRTUMMLARE
- G GARDEROB
- L LINNESKÅP
- ST STÅDSKÅP
- KPR KÄPPHÄNGGARE
- K KYL
- FRYS


BYGGLOVSHANDLING

Bygga bostäder AB
SÖDER
151 02, Västerås

Mandelklubben 1
Orebro kommun

Berlin Arkitekter
Tillvaldsgiljort 1
111 23 Söderström 10
ander@berlinarkitektur.se

UPPDRAGS NR: 2015_03_25
DATUM: 2015_03_25
KORNELLVÄGEN, MARKÖVÄGEN
ENTREPLAN, PLAN 1
HUS A
REKONSTRUKTION
1:100
A-40.1-11

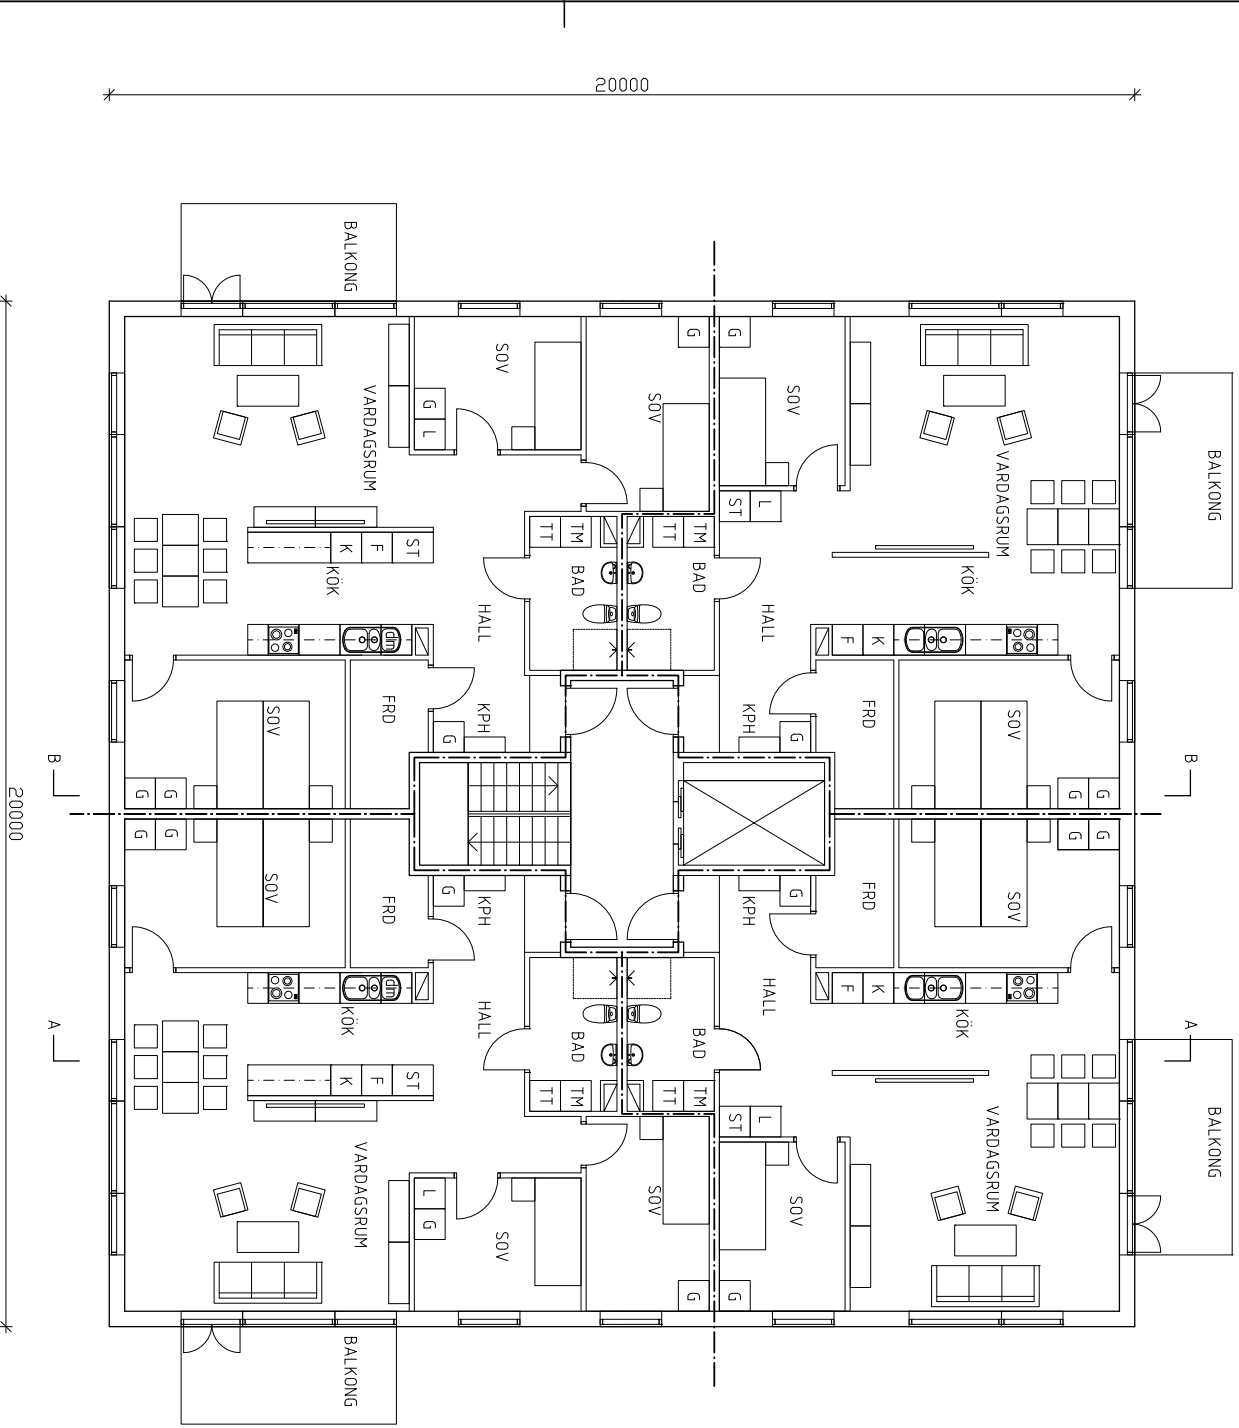

VÅNINGSPLAN

FÖRKLARINGAR:

MÄTT ANGES I MILLIMETER
HÖJDMÄTT ANGES I METER

BRANSELL E860

MATERIALÖVERSIKT:

GRUNDLÄGGNING MED
PLATTOR PÅ MARKEN
FASADER:
RÖDMÅLAD TRÄPANEL
TAK:
ALUZINK

FÖRKORTNINGAR:

TM TVÄTTMASKIN
TT TORKTUMMLARE
G GÅRDEROB
L LINNESKÅP
ST STÅDSKÅP
KPR KÄPPHÄNGÅRE
K KYL
F FRYS

BYGGLOVSHANDLING

Bygga bostäder AB
SÖDERSTRÅKET
151 02 Västerås

Mandelkubben 1
Orebro kommun

Berlin Arkitekter
Tillvaldsgillett 1
113 23 Söderhamns
113 23 Söderhamns
ander@berlinarkitektur.se

2015_03_25
KORNELLVÄGEN, MARKÖVÄGEN
VÅNINGSPLAN 2-4
HUS A

REVISOR PÅL SKÖGLUND
1:100 A-40.1-12

FÖRKLARINGAR:

MÄTT ANGES I MILLIMETER
HÖJDMÄTT ANGES I METER

BRANCELL E80

MATERIAL ÖVERSIKT:


GRUNDLÄGGNING MED
PLATTOR PÅ MARKEN

FASADER:

RÖDMÅLAD TRÄPANEL

TAK:

ALL-ZINK

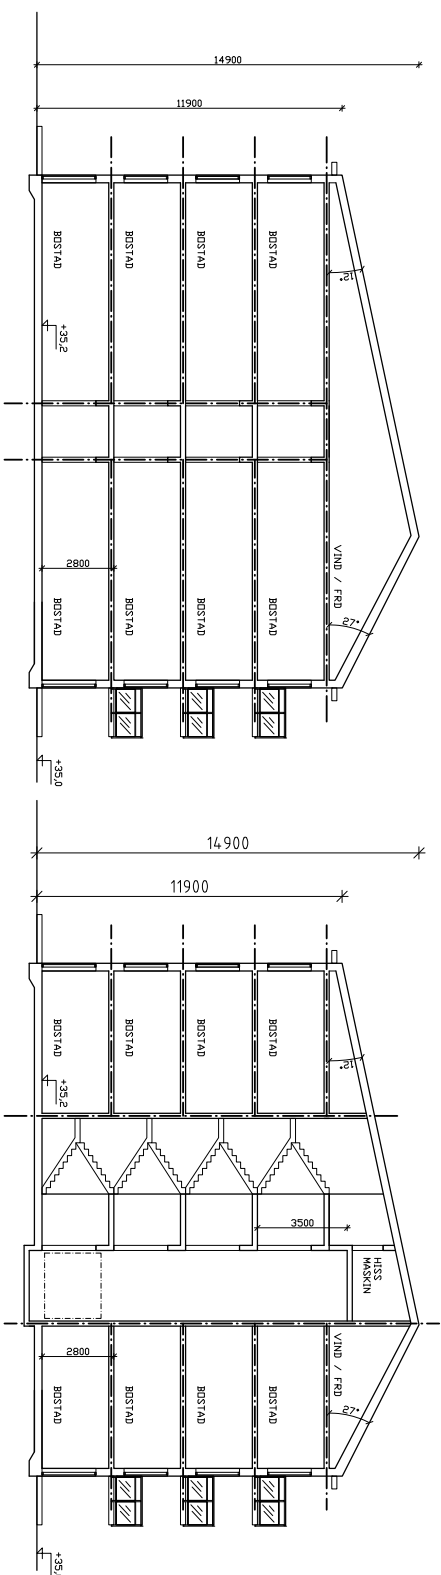

BYGGLOVSHANDLING

Bygga bostäder AB


andrea@berlinarkitektur.se

UPPDRAGS NR: BYGGLOVSHANDLING
ANSVARIG: 2015_03_25

KORNELLVÄGEN, MARKÖVÄGEN

SEKTION

HUS A


REDOVISNING AV BYGGLOVSHANDLING
1:200 | A-40.2-13

FÖRKLARINGAR:


MÄTT ANGES I MILLIMETER
HÖJDMÄTT ANGES I METER

MATERIALÖVERSIKT:


GRUNDLÄGGNING MED
PLATTA PÅ MARKEN
FASADER:
RÖDMALAD TRÄPANEL
TAK:
ALUZINK

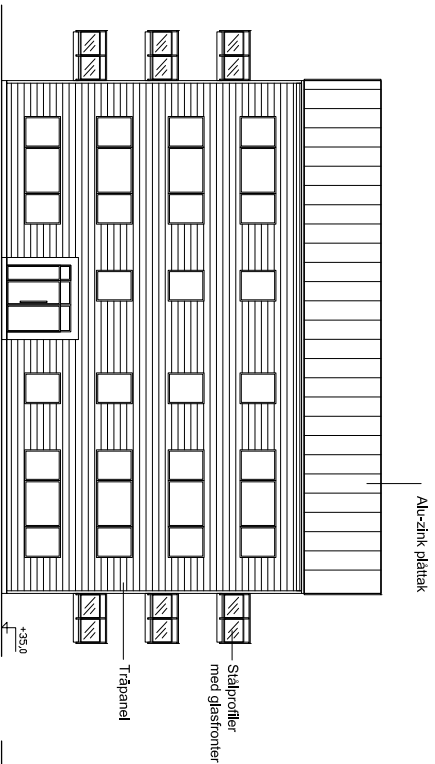


FASAD NORR

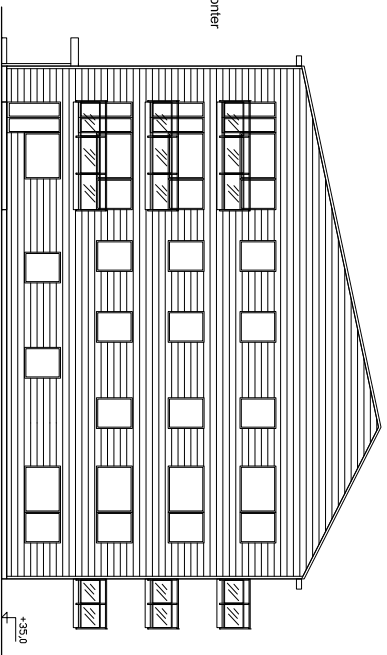

FASAD MOT VÄSTER

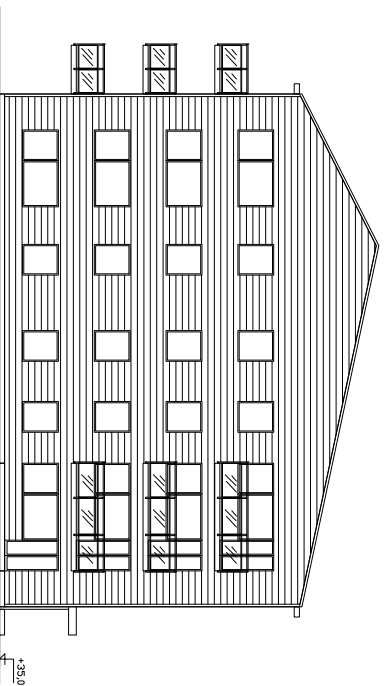

FASAD MOT ÖSTER

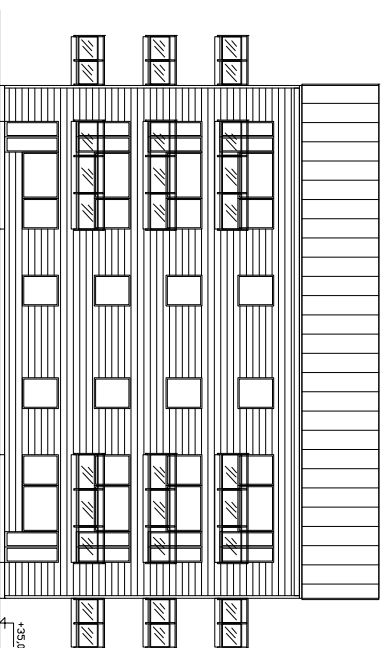

FASAD MOT SÖDER

BYGGLOVSHANDLING

Bygga bostäder AB

Mandelkubben 1
Orebro kommun

Berlin Arkitektur
Tilvevägsgatan 1
141 23 Stockholm
141 23 Stockholm
anders@berlinarkitektur.se

UPPDRAGS NR: 2015.03.25
PROJEKTANSVARIG: ANNE WÄNGBLAD

2015.03.25
KORNELLVÄGEN, MARKÖVÄGEN

FASADER

HUS A
REKONSTRUKTION
1:200 | A-40.3-14